


# EINBEZIEHUNGSSATZUNG BAUGEBIET IM DORSING FL. NR. 371 + 371/1

Weilersbach, 18.09.2006

Gerhard Amon  
1. Bürgermeister

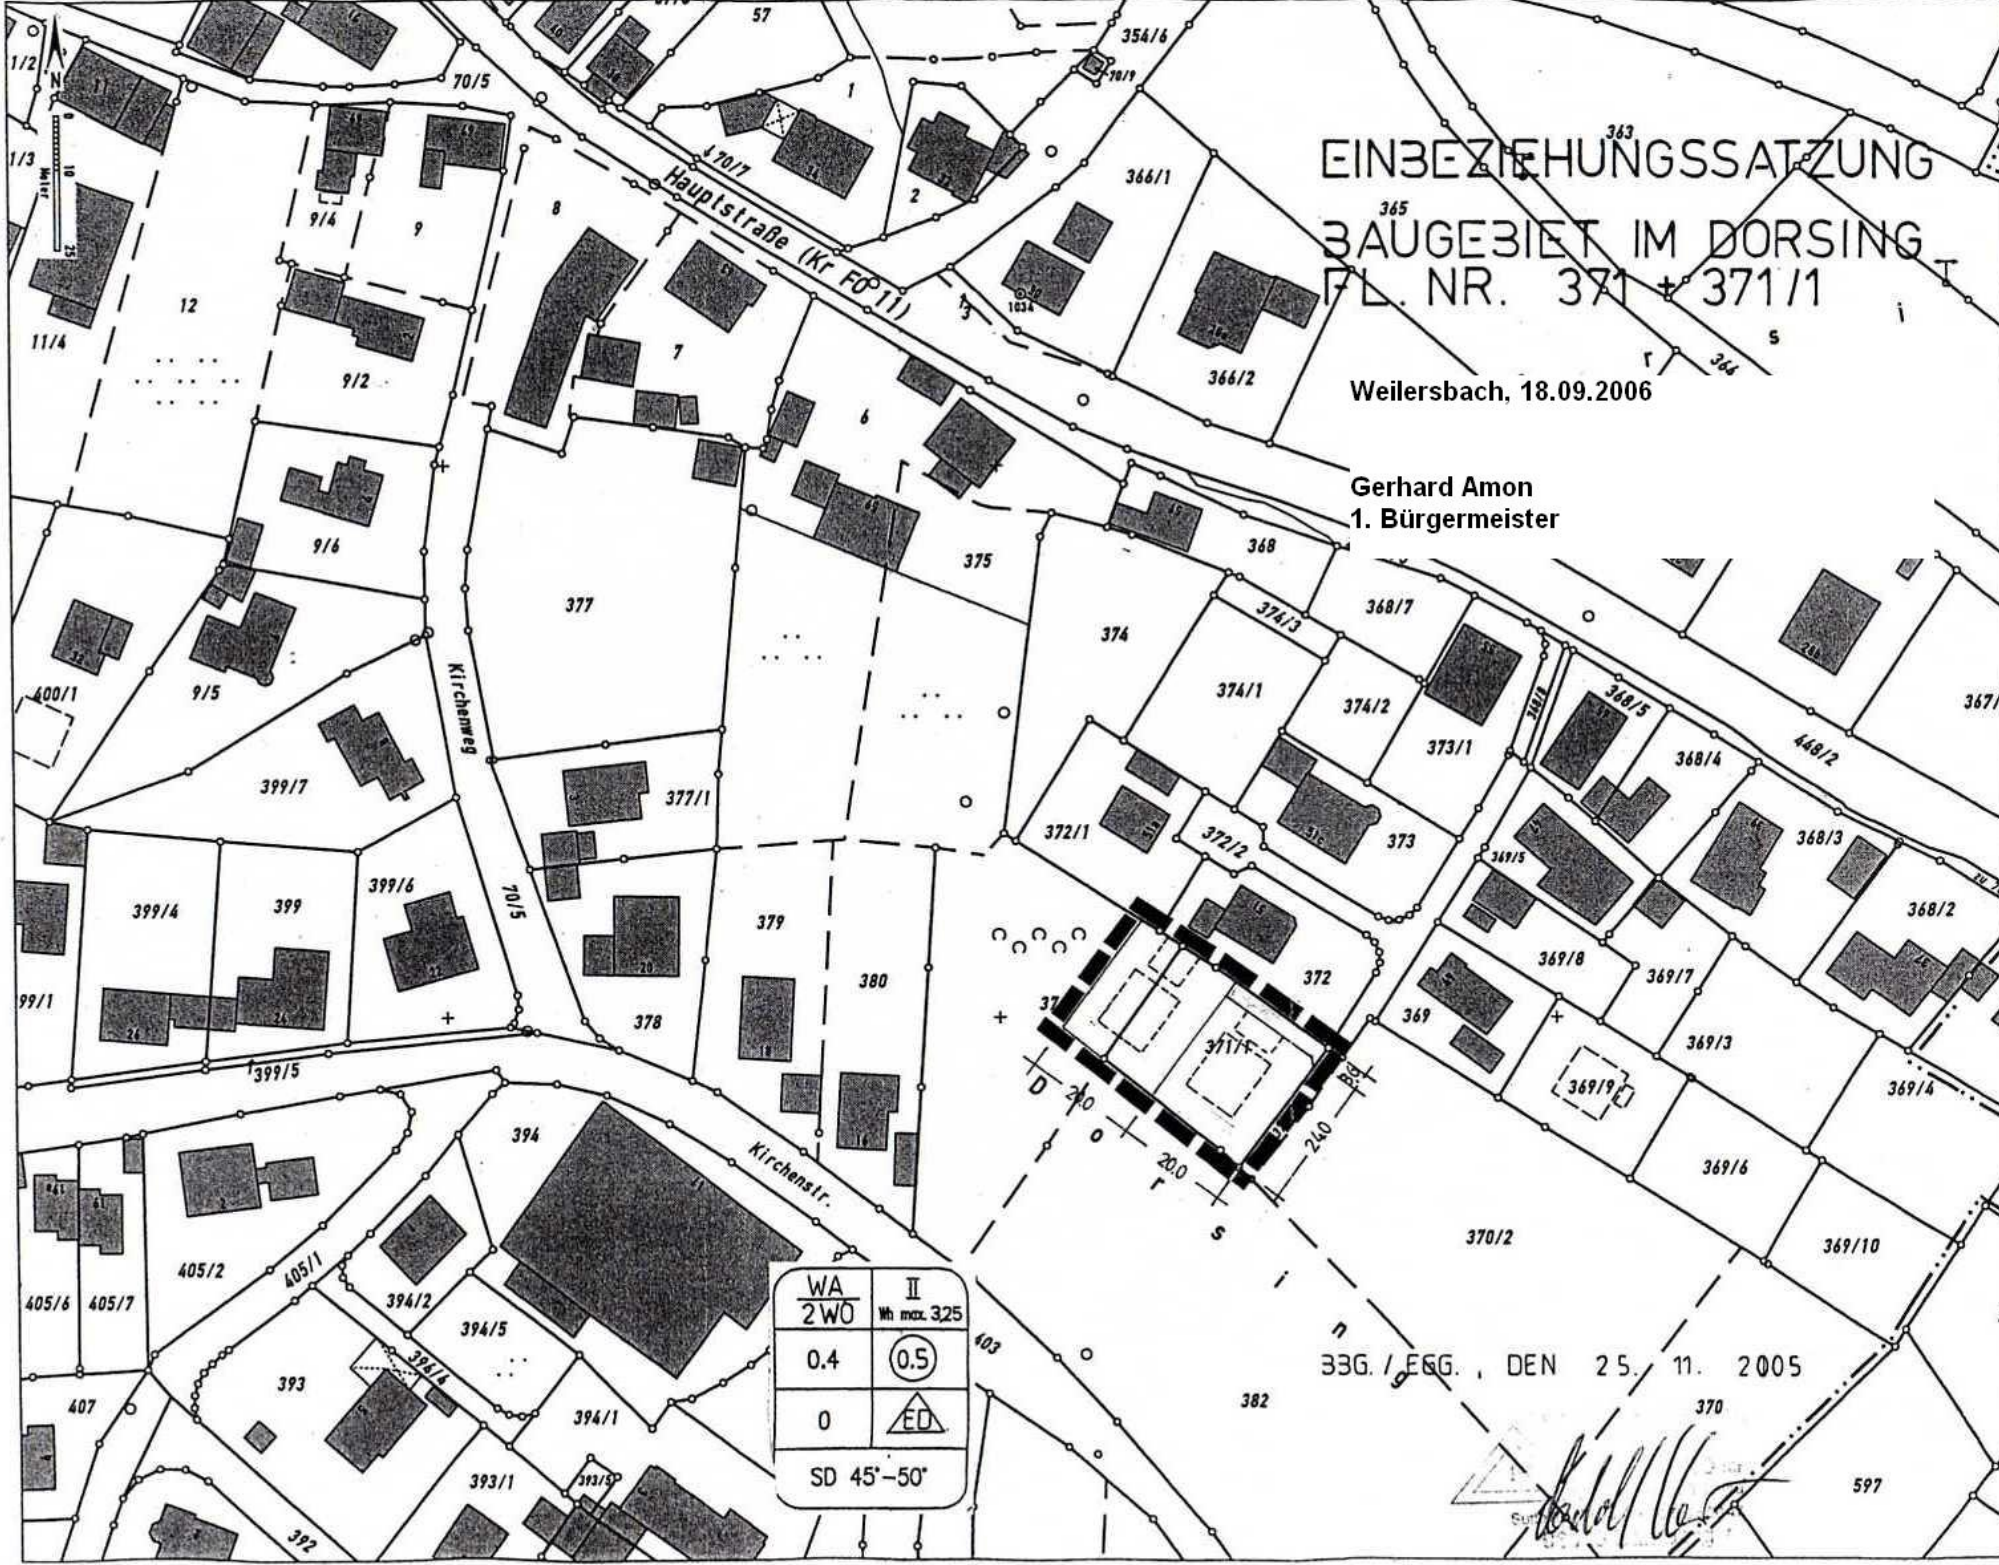

**Auszug aus dem Katasterkartenwerk im Maßstab 1:1000**  
 Gemarkung: Oberweilersbach  
 Vermessungsamt Forchheim, 26.09.2005  
 Die Erstellung von Auszügen aus dem Katasterkartenwerk ist der das Kataster führenden Behörde vorbehalten. Vererbungsunterlagen (kopiert bzw. digitalisiert und EDV-gespeichert) sind nur für den eigenen Bedarf gestattet. Die Weitergabe an Dritte ist nicht erlaubt.  
 Zur Maßnahme nur bedingt geeignet; insbesondere bei lang gestrichelt dargestellten Grenzen kann es zu großen Ungenauigkeiten kommen.  
 In der Darstellung der Grenzen können Veränderungen berücksichtigt sein, die noch nicht in das Grundbuch übernommen sind.  
 Der Gebäudenschlüssel kann vom örtlichen Bestand abweichen.



WA	II
2WO	Wh max. 3,25
0.4	0.5
0	ED
SD 45°-50°	

33G./EGG., DEN 25. 11. 2005

*Handwritten signature*